


MIEJSOWY PLAN ZAGOSPODAROWANIA PRZESTRZENNEGO  
DLA DZIAŁKI O NR EW. 205 W OBRĘBIE LUBAJNY, GMINA OSTRÓDA

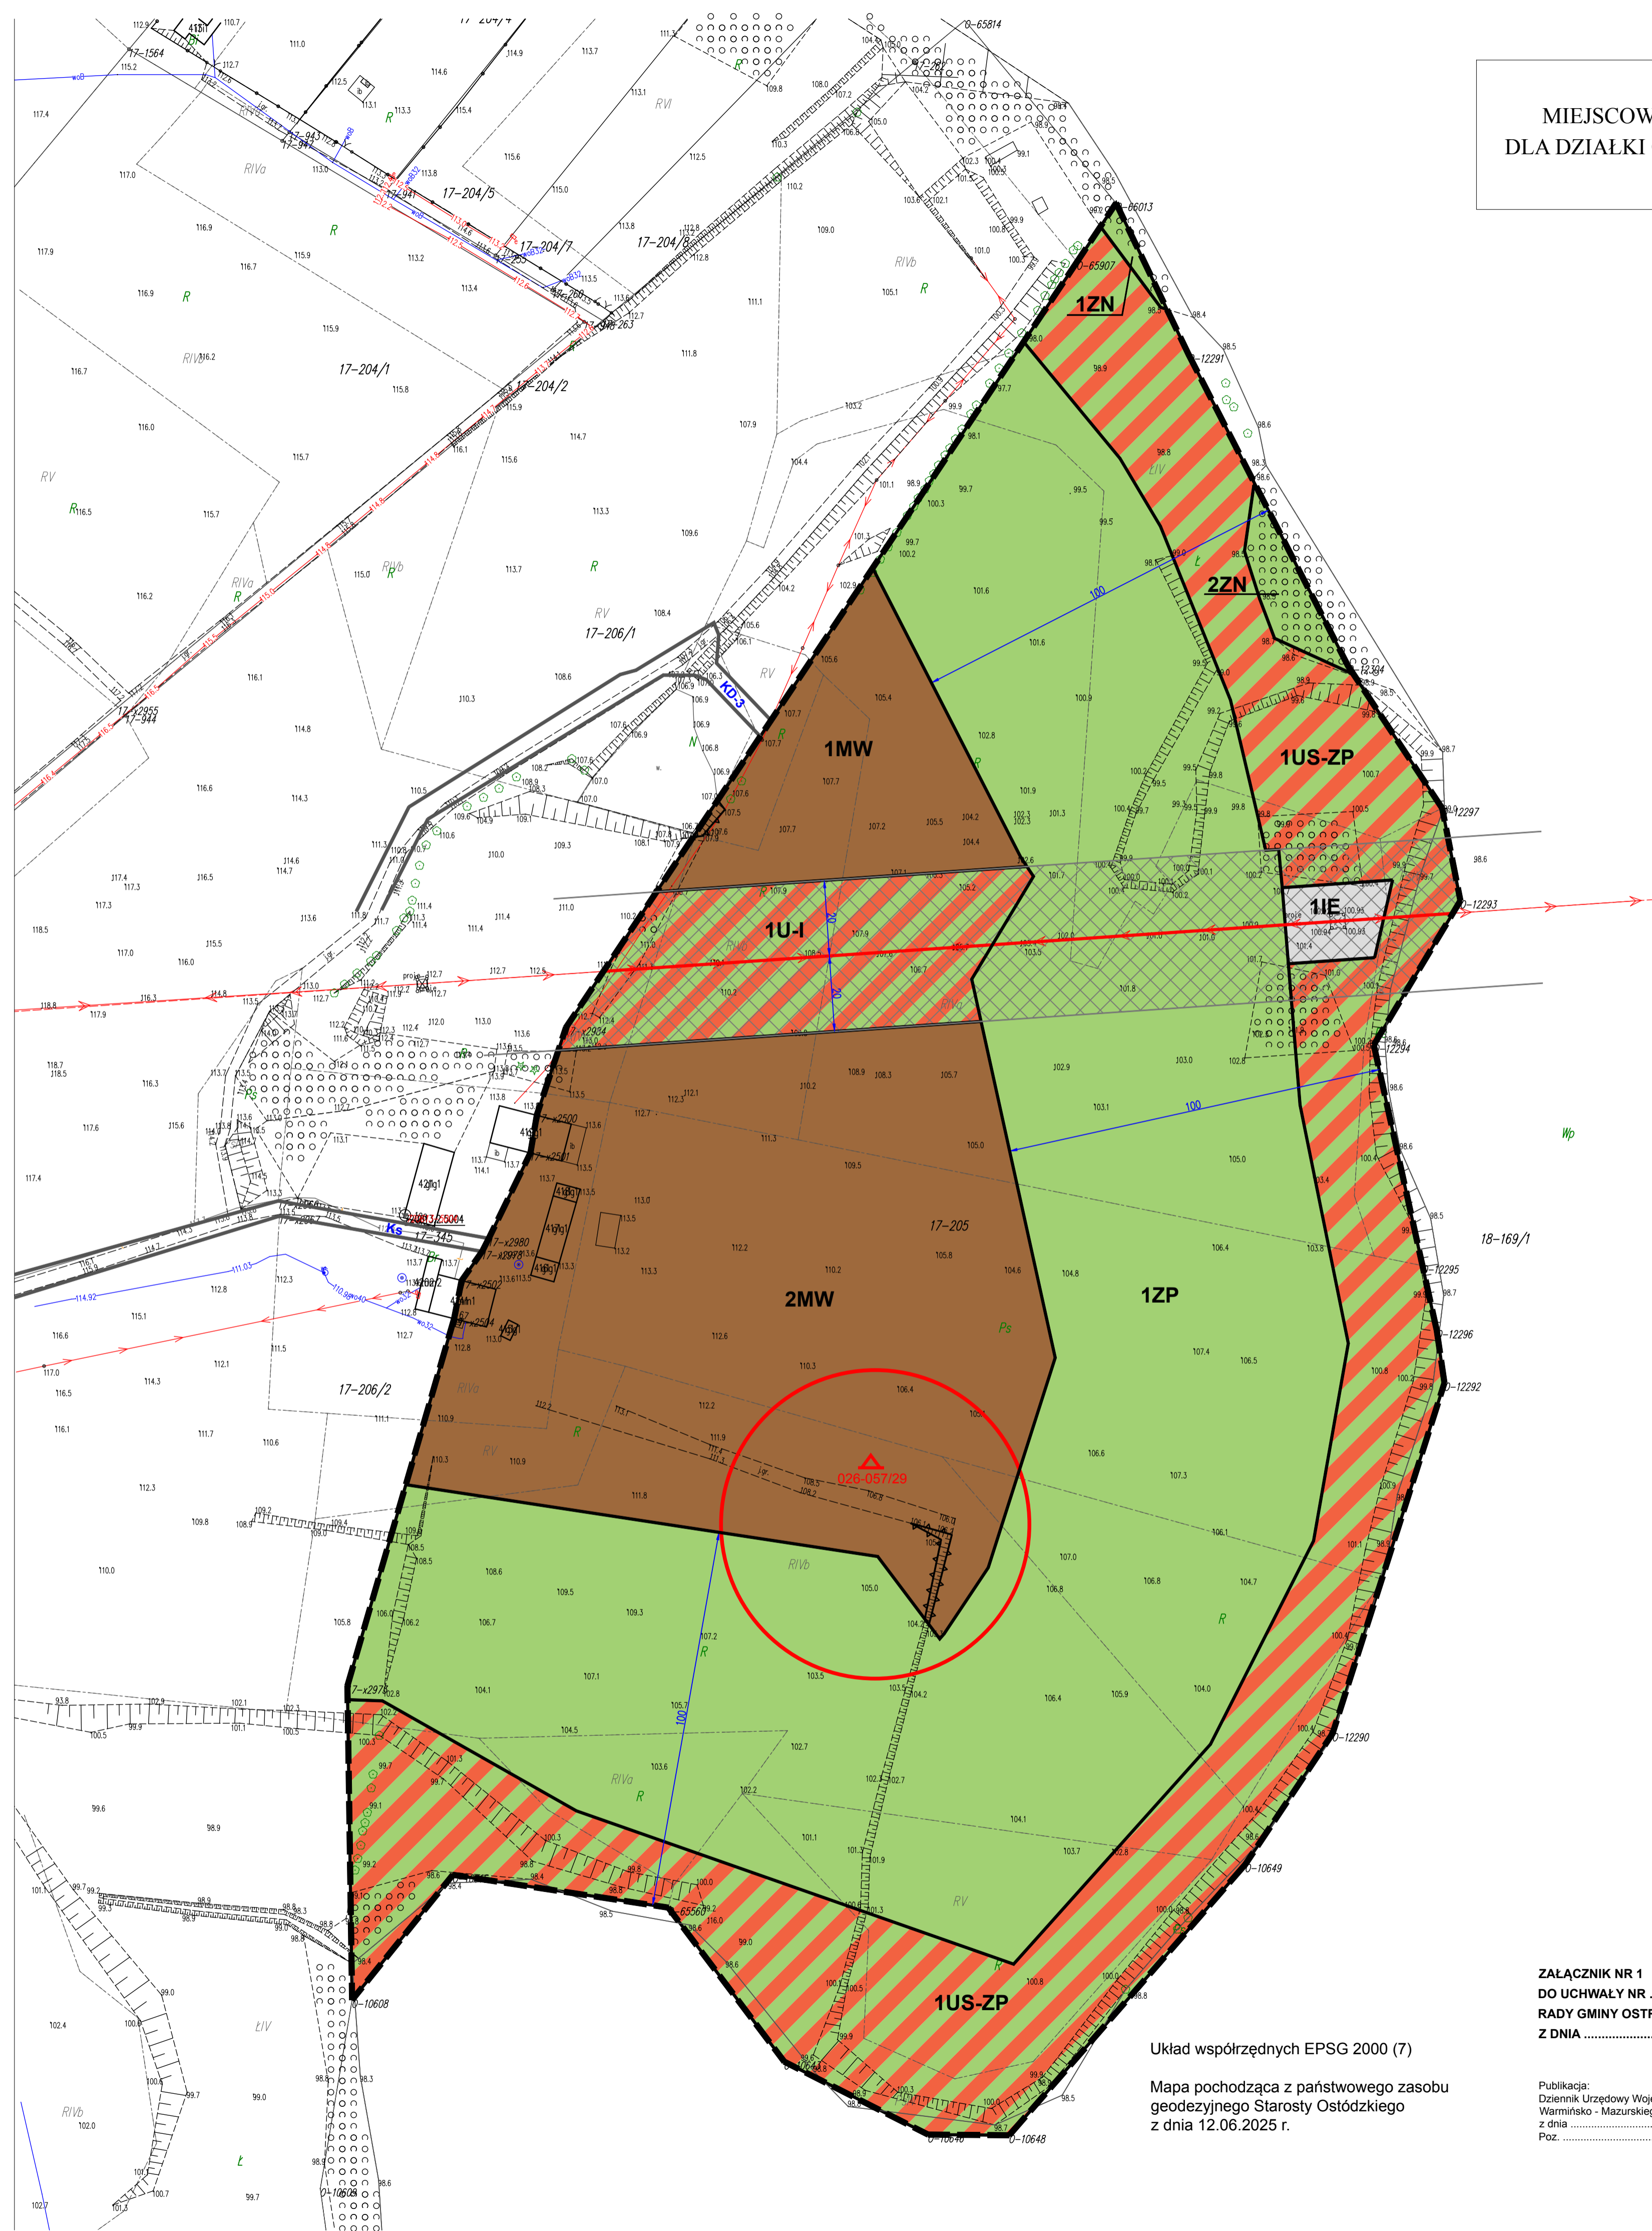

Wyrys ze Studium uwarunkowań i kierunków zagospodarowania przestrzennego gminy Ostróda




LEGENDA:

Kierunki zmian w strukturze funkcjonalno - przestrzennej

stan istniejący	kierunki rozwoju	opis
[Symbol]	[Symbol]	tereny zabudowy mieszkaniowej i usługowej
[Symbol]	[Symbol]	tereny zabudowy turystyki i rekreacji
[Symbol]	[Symbol]	tereny skoncentrowanej działalności gospodarczej, w tym produkcji
[Symbol]	[Symbol]	tereny specjalne
[Symbol]	[Symbol]	tereny zieleni urządzonej i nieurządzonej
[Symbol]	[Symbol]	lasy
[Symbol]	[Symbol]	tereny rolniczej przestrzeni produkcyjnej, w tym zabudowy zagrodowej
[Symbol]	[Symbol]	wody powierzchniowe

[Symbol] granica obszaru objętego planem miejscowym

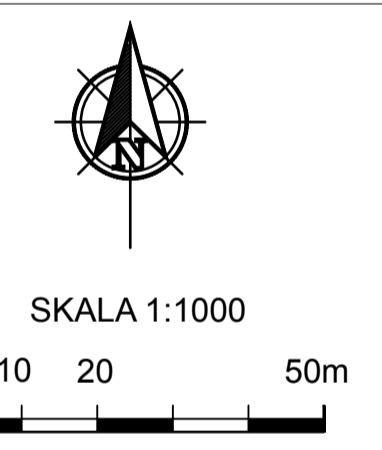

USTALENIA PLANU	
<b>OZNACZENIA OGÓLNE</b>	
[Symbol]	granica obszaru objętego planem miejscowym
[Symbol]	linia rozgraniczająca tereny o różnym przeznaczeniu lub różnych zasadach zagospodarowania
<b>ZASADY PROWADZENIA POLITYKI PRZESTRZENNEJ</b>	
[Symbol]	nieprzekraczalna linia zabudowy
[Symbol]	wymiarowanie w metrach
<b>PRZEZNACZENIA TERENÓW</b>	
[Symbol]	teren zabudowy mieszkaniowej wielorodzinnej
[Symbol]	teren usług sportu i rekreacji lub zieleni urządzonej
[Symbol]	teren usług lub infrastruktury technicznej
[Symbol]	teren elektroenergetyki
[Symbol]	teren zieleni naturalnej
[Symbol]	teren zieleni urządzonej
<b>ELEMENTY WYNIKAJĄCE Z PRZEPISÓW ODRĘBNYCH</b>	
[Symbol]	strefa lokalizacji stanowiska archeologicznego z podaniem numeru obszaru / numeru stanowiska na obszarze
teren objęty granicami opracowania znajduje się w granicach Obszaru Chronionego Krajobrazu Lasów Taborskich	
<b>ELEMENTY INFORMACYJNE</b>	
[Symbol]	napowietrzna sieć elektroenergetyczna 110 kV
[Symbol]	strefa ochrony funkcyjnej od napowietrznej linii elektroenergetycznej
[Symbol]	istniejące sieci i przyłącza wodociągowe
[Symbol]	istniejące sieci i przyłącza energetyczne nn
[Symbol]	oznaczenie drogi zgodnie z obowiązującym miejscowym planem zagospodarowania przestrzennego - Uchwała Rady Gminy Ostróda Nr XVIII/96/04 z dnia 27.02.2004 r.

ZALĄCZNIK NR 1  
DO UCHWAŁY NR .....  
RADY GMINY OSTRÓDA  
Z DNIA .....R.

Układ współrzędnych EPSG 2000 (7)  
Mapa pochodząca z państwowego zasobu  
geodezyjnego Starosty Ostódzkiego  
z dnia 12.06.2025 r.

Publikacja:  
Dziennik Urzędowy Województwa  
Warmińsko - Mazurskiego  
z dnia .....f.  
Poz. ....